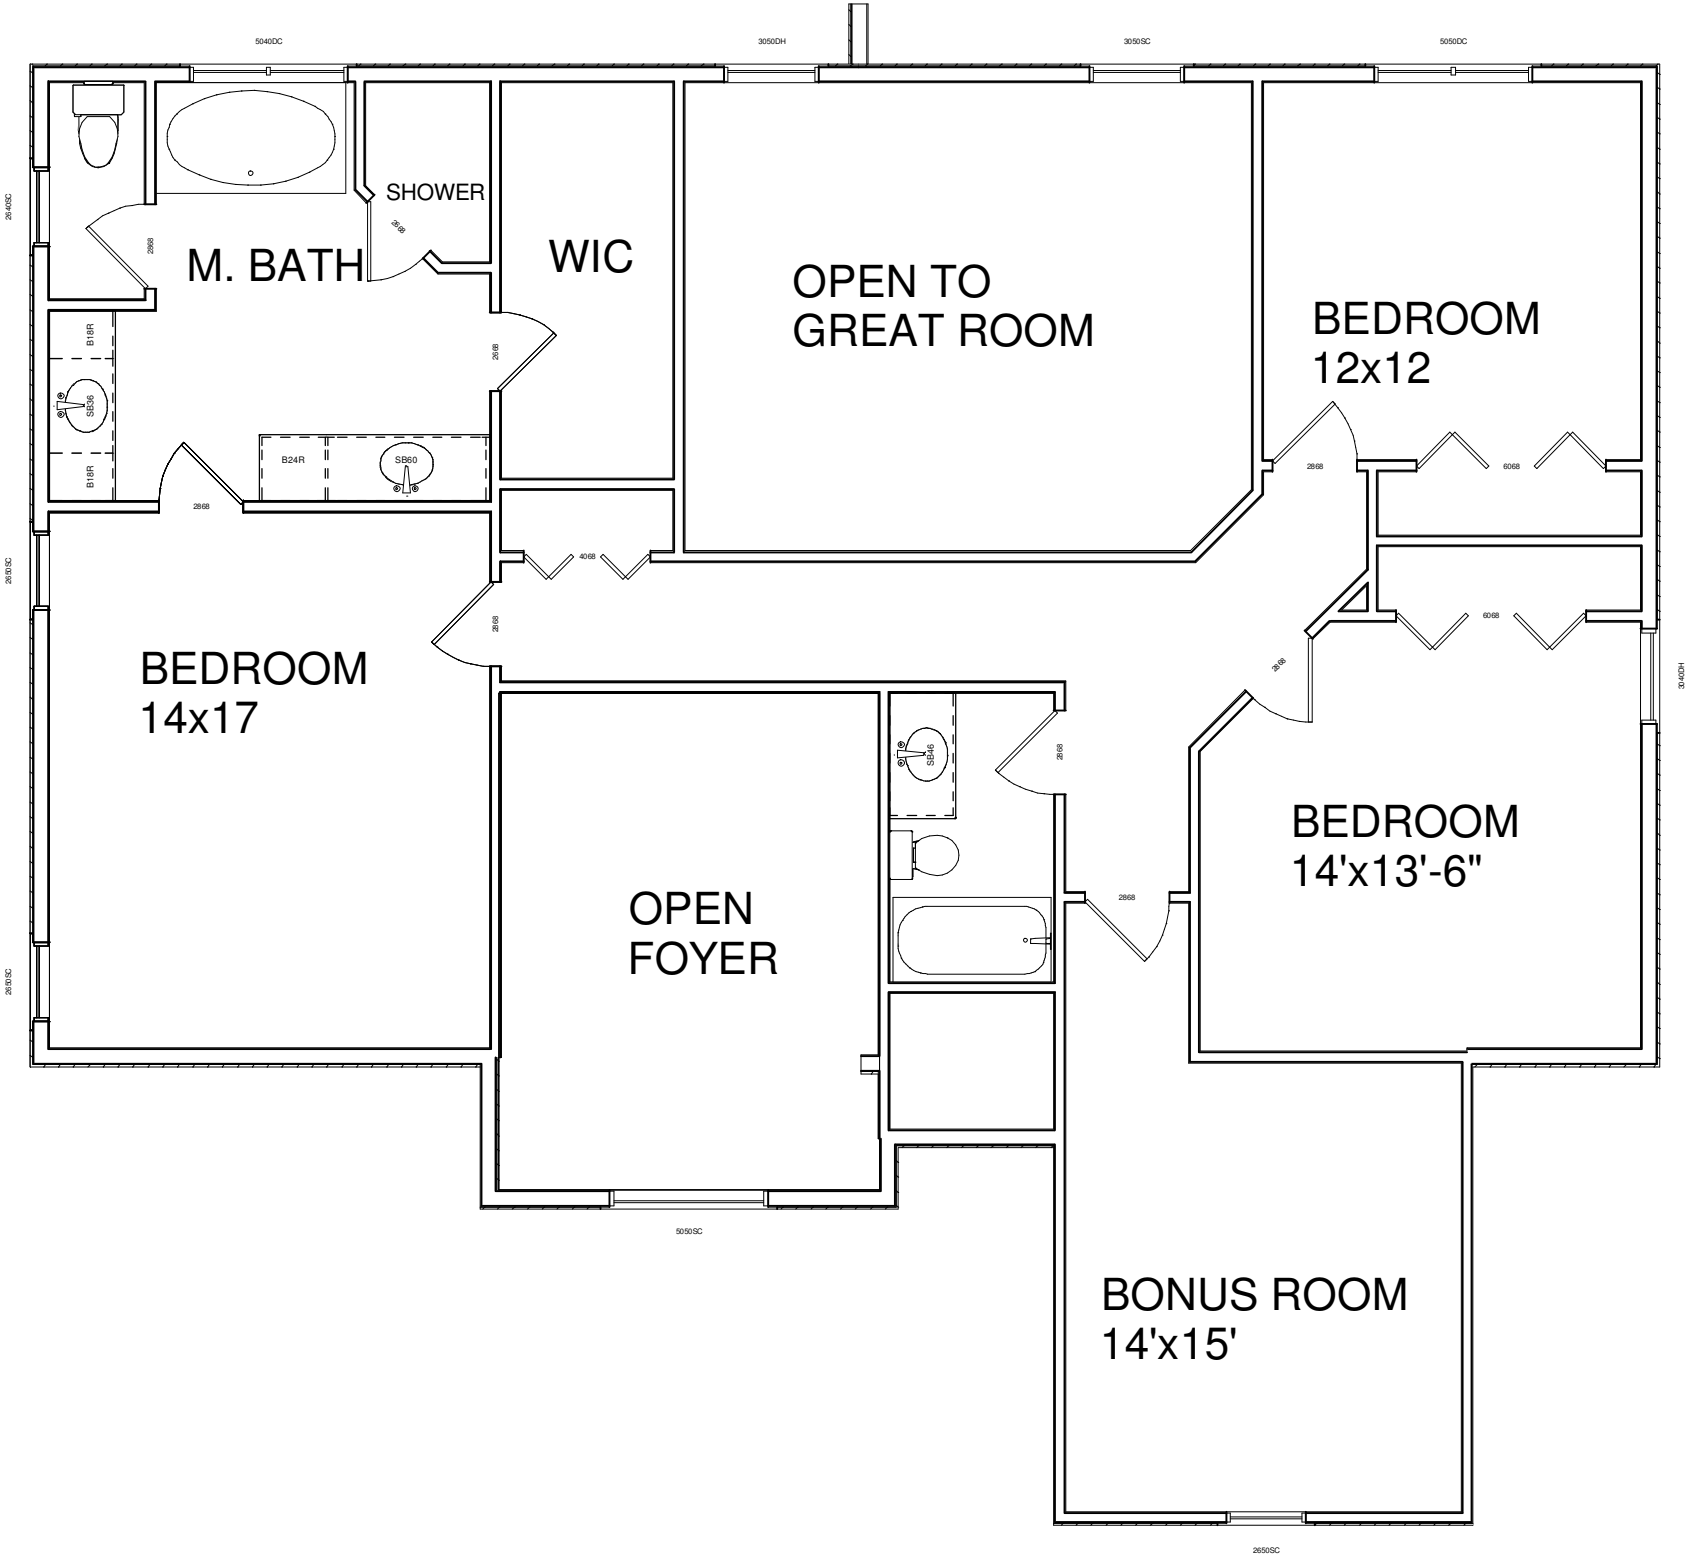
5040DC
3050DH
3050SC
5050DC
2640SC
2610SC
2610SC
3040DH
5050SC
2650SC
M. BATH
SHOWER
WIC
OPEN TO
GREAT ROOM
BEDROOM
12x12
BEDROOM
14x17
OPEN
FOYER
BEDROOM
14'x13'-6"
BONUS ROOM
14'x15'
B18R
B18R
SB36
B24R
SB60
SB46
2868
2868
2068
2868
4068
2868
2868
2868
3068
6068
6068